


공 사 명	
특 기 사 항	
신 동 방 건축사 사무소 (단독2호)	
대구광역시 수성구 범어3동 11-2번지 TEL : 053) 746-0147, 746-0148 FAX : 053) 746-0149	
도 면 명	
건 축 사	임 경 중
설 계	
감 도	
승 인	
도 면 번 호	A-
전 체 번 호	0000

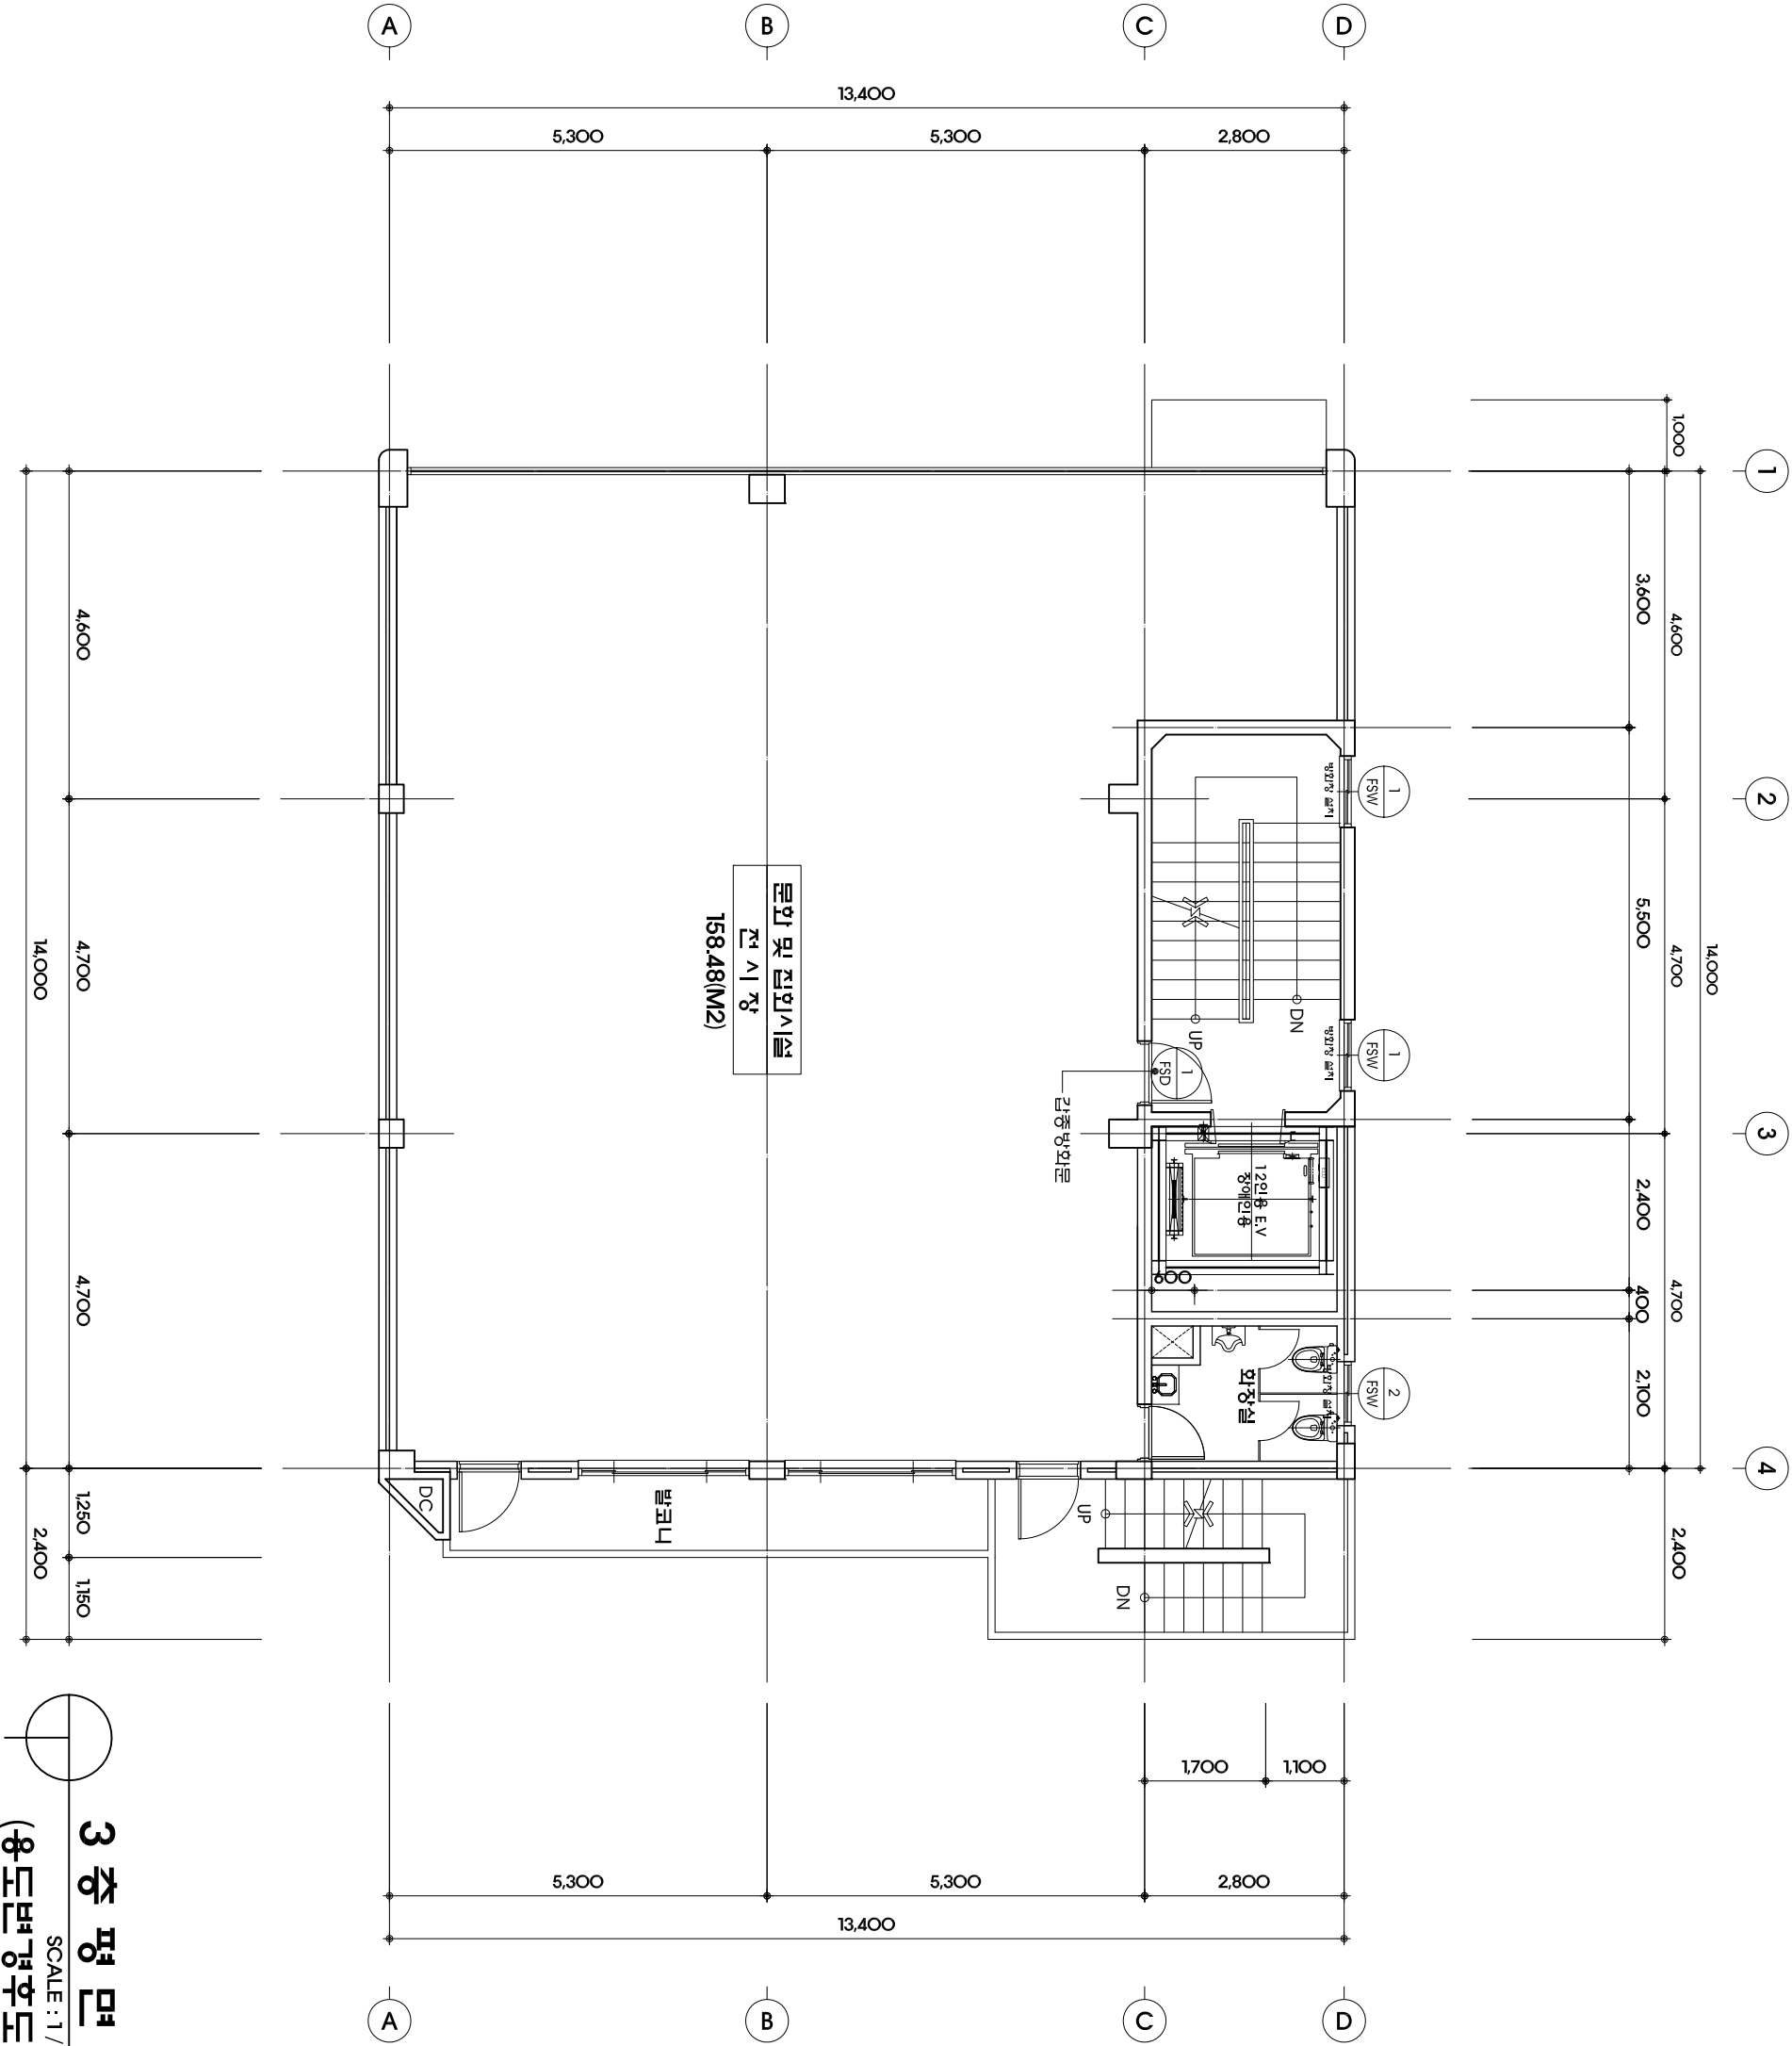

3층 평면도
SCALE : 1 / 100
(용도변경후도면)